


(別紙13) 図面集

- (別図1) 処理区域図
- (別図2) 巡視・点検業務対象施設案内図(圧送管)
- (別図3) 点検業務対象施設案内図(伏越し)
- (別図4) 調査業務対象施設案内図(ストックマネジメント実施方針に伴う)汚水
- (別図5) 調査業務対象施設案内図(ストックマネジメント実施方針に伴う)雨水
- (別図6) 調査業務対象施設案内図(ストックマネジメント実施方針に伴う)合流
- (別図7) 調査業務対象施設案内図(幹線管きよ)
- (別図8) 調査業務対象施設案内図(貯留管)
- (別図9) 調査業務対象施設案内図(調整池)
- (別図10) 下水道用地管理業務案内図
- (別図11) 改築設計業務対象施設案内図


(別図1)

処理区域図

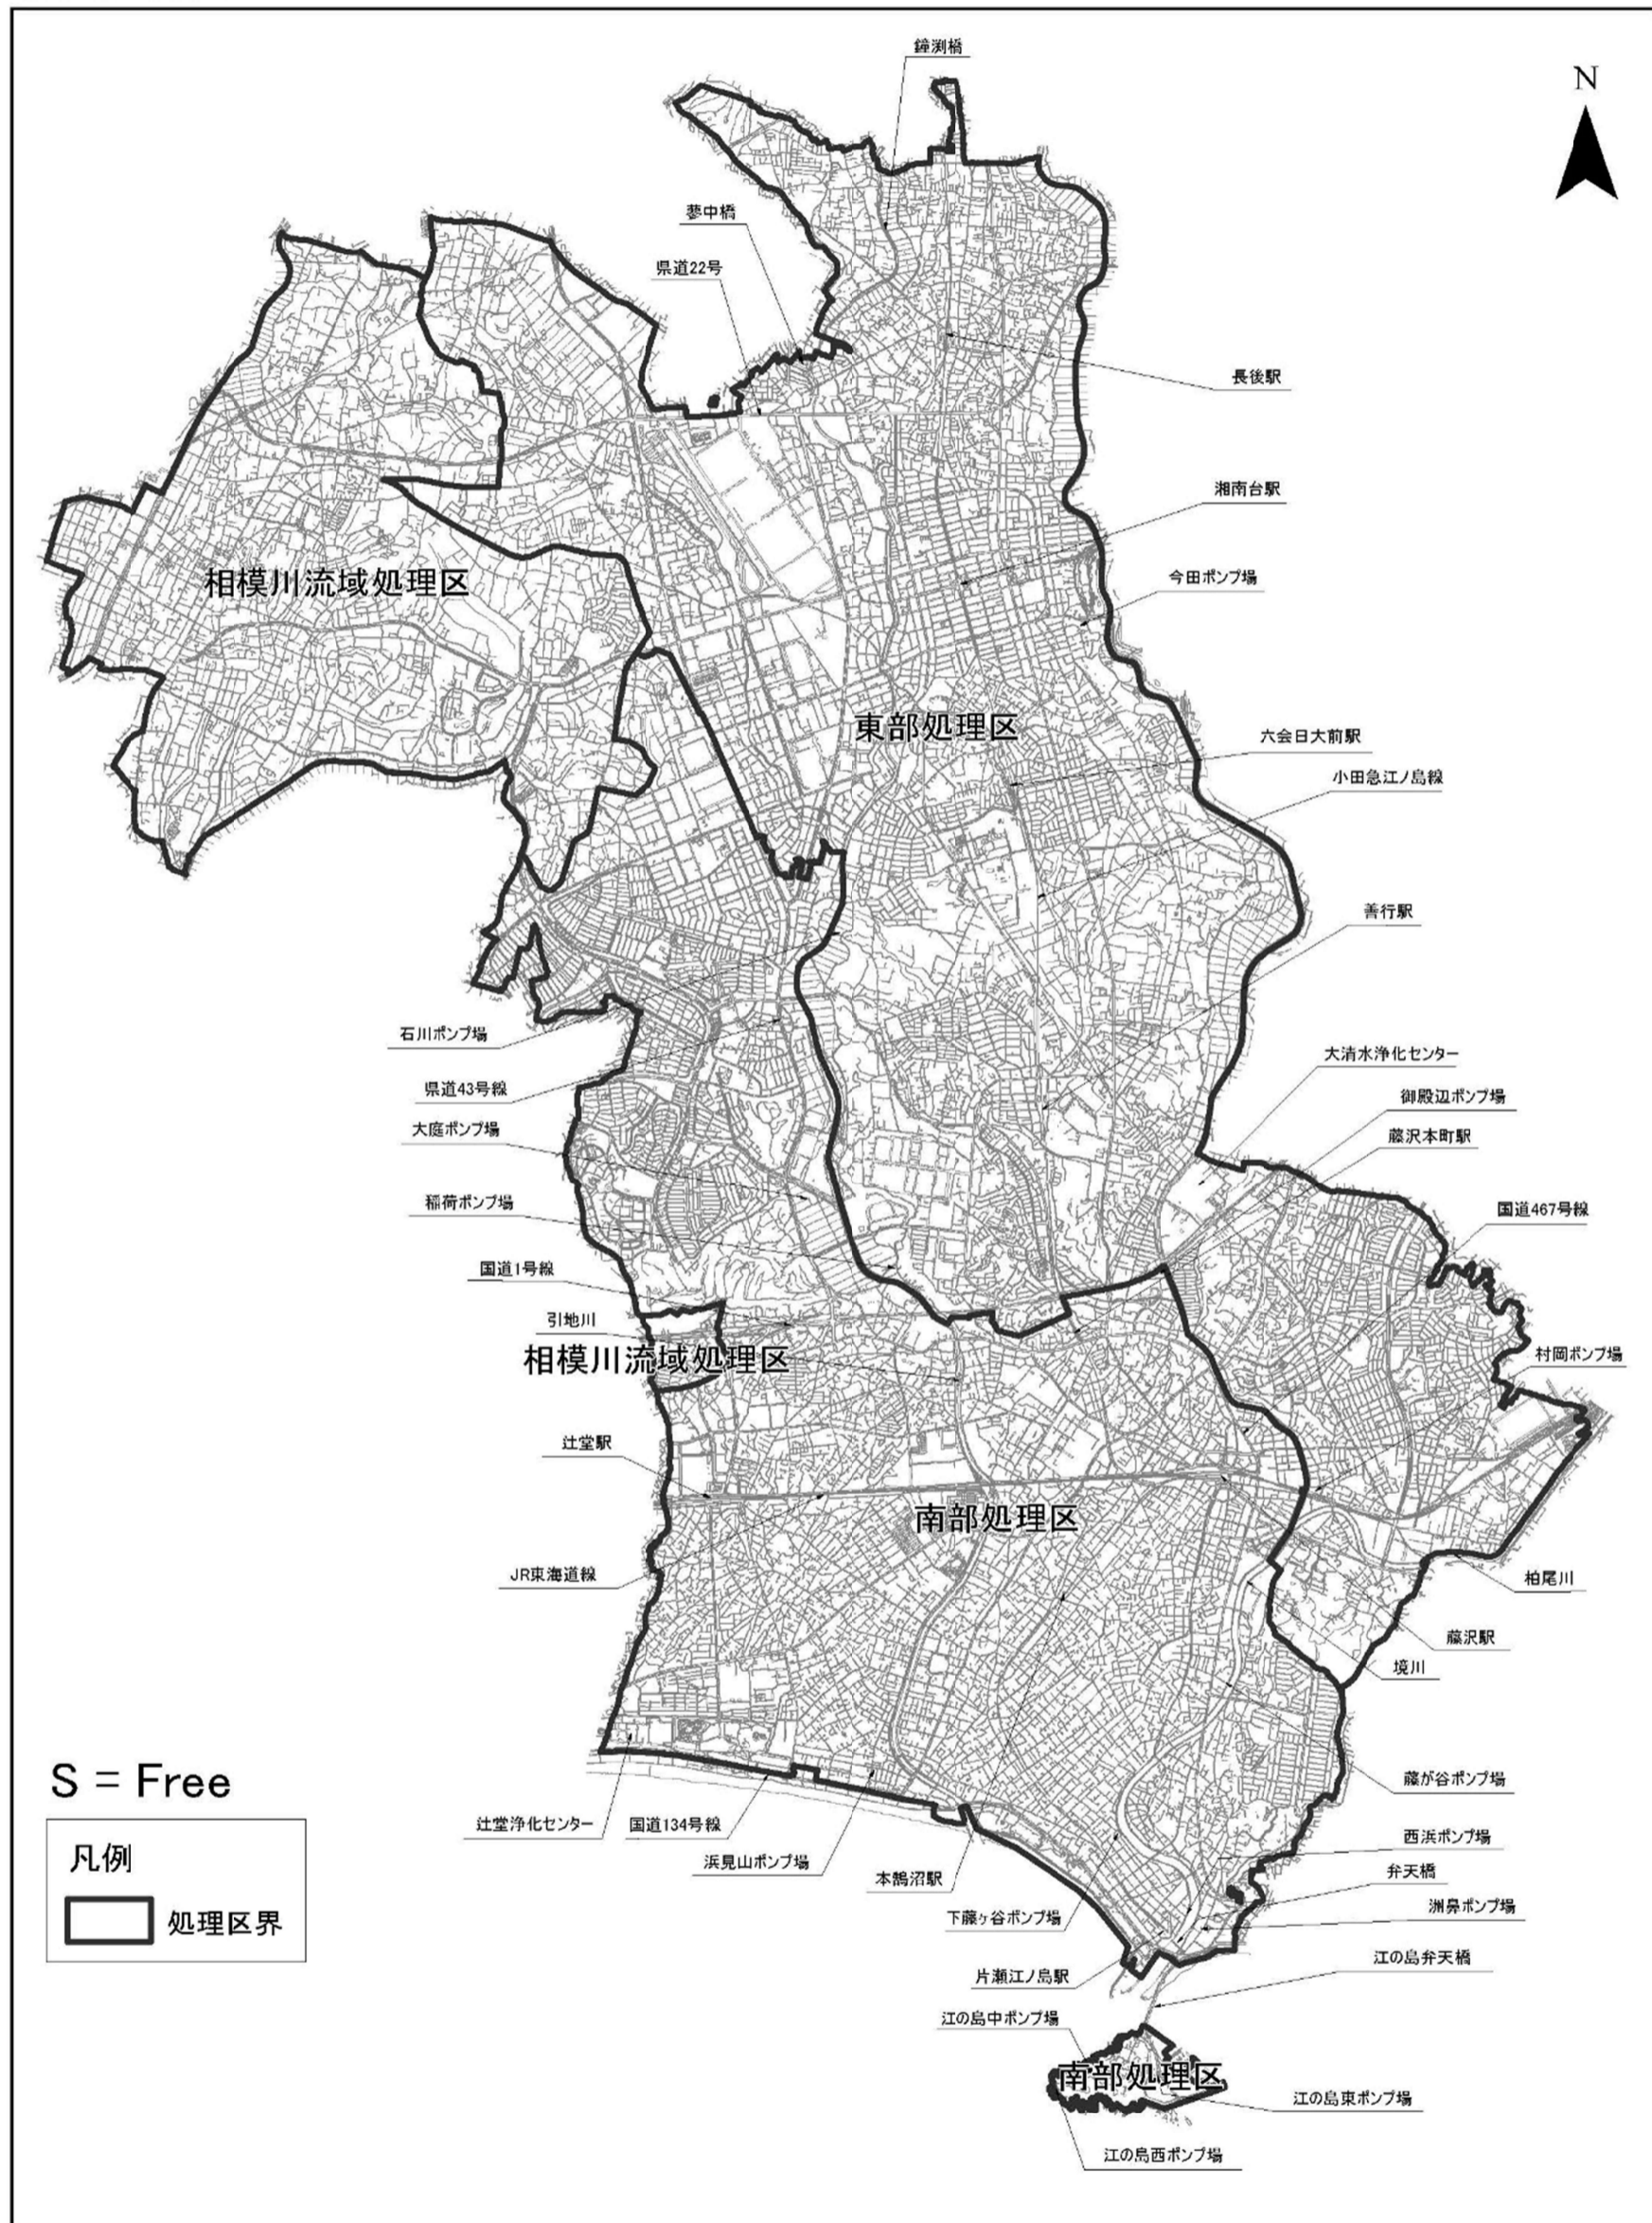

(別図2)

巡視・点検業務対象施設案内図(圧送管)

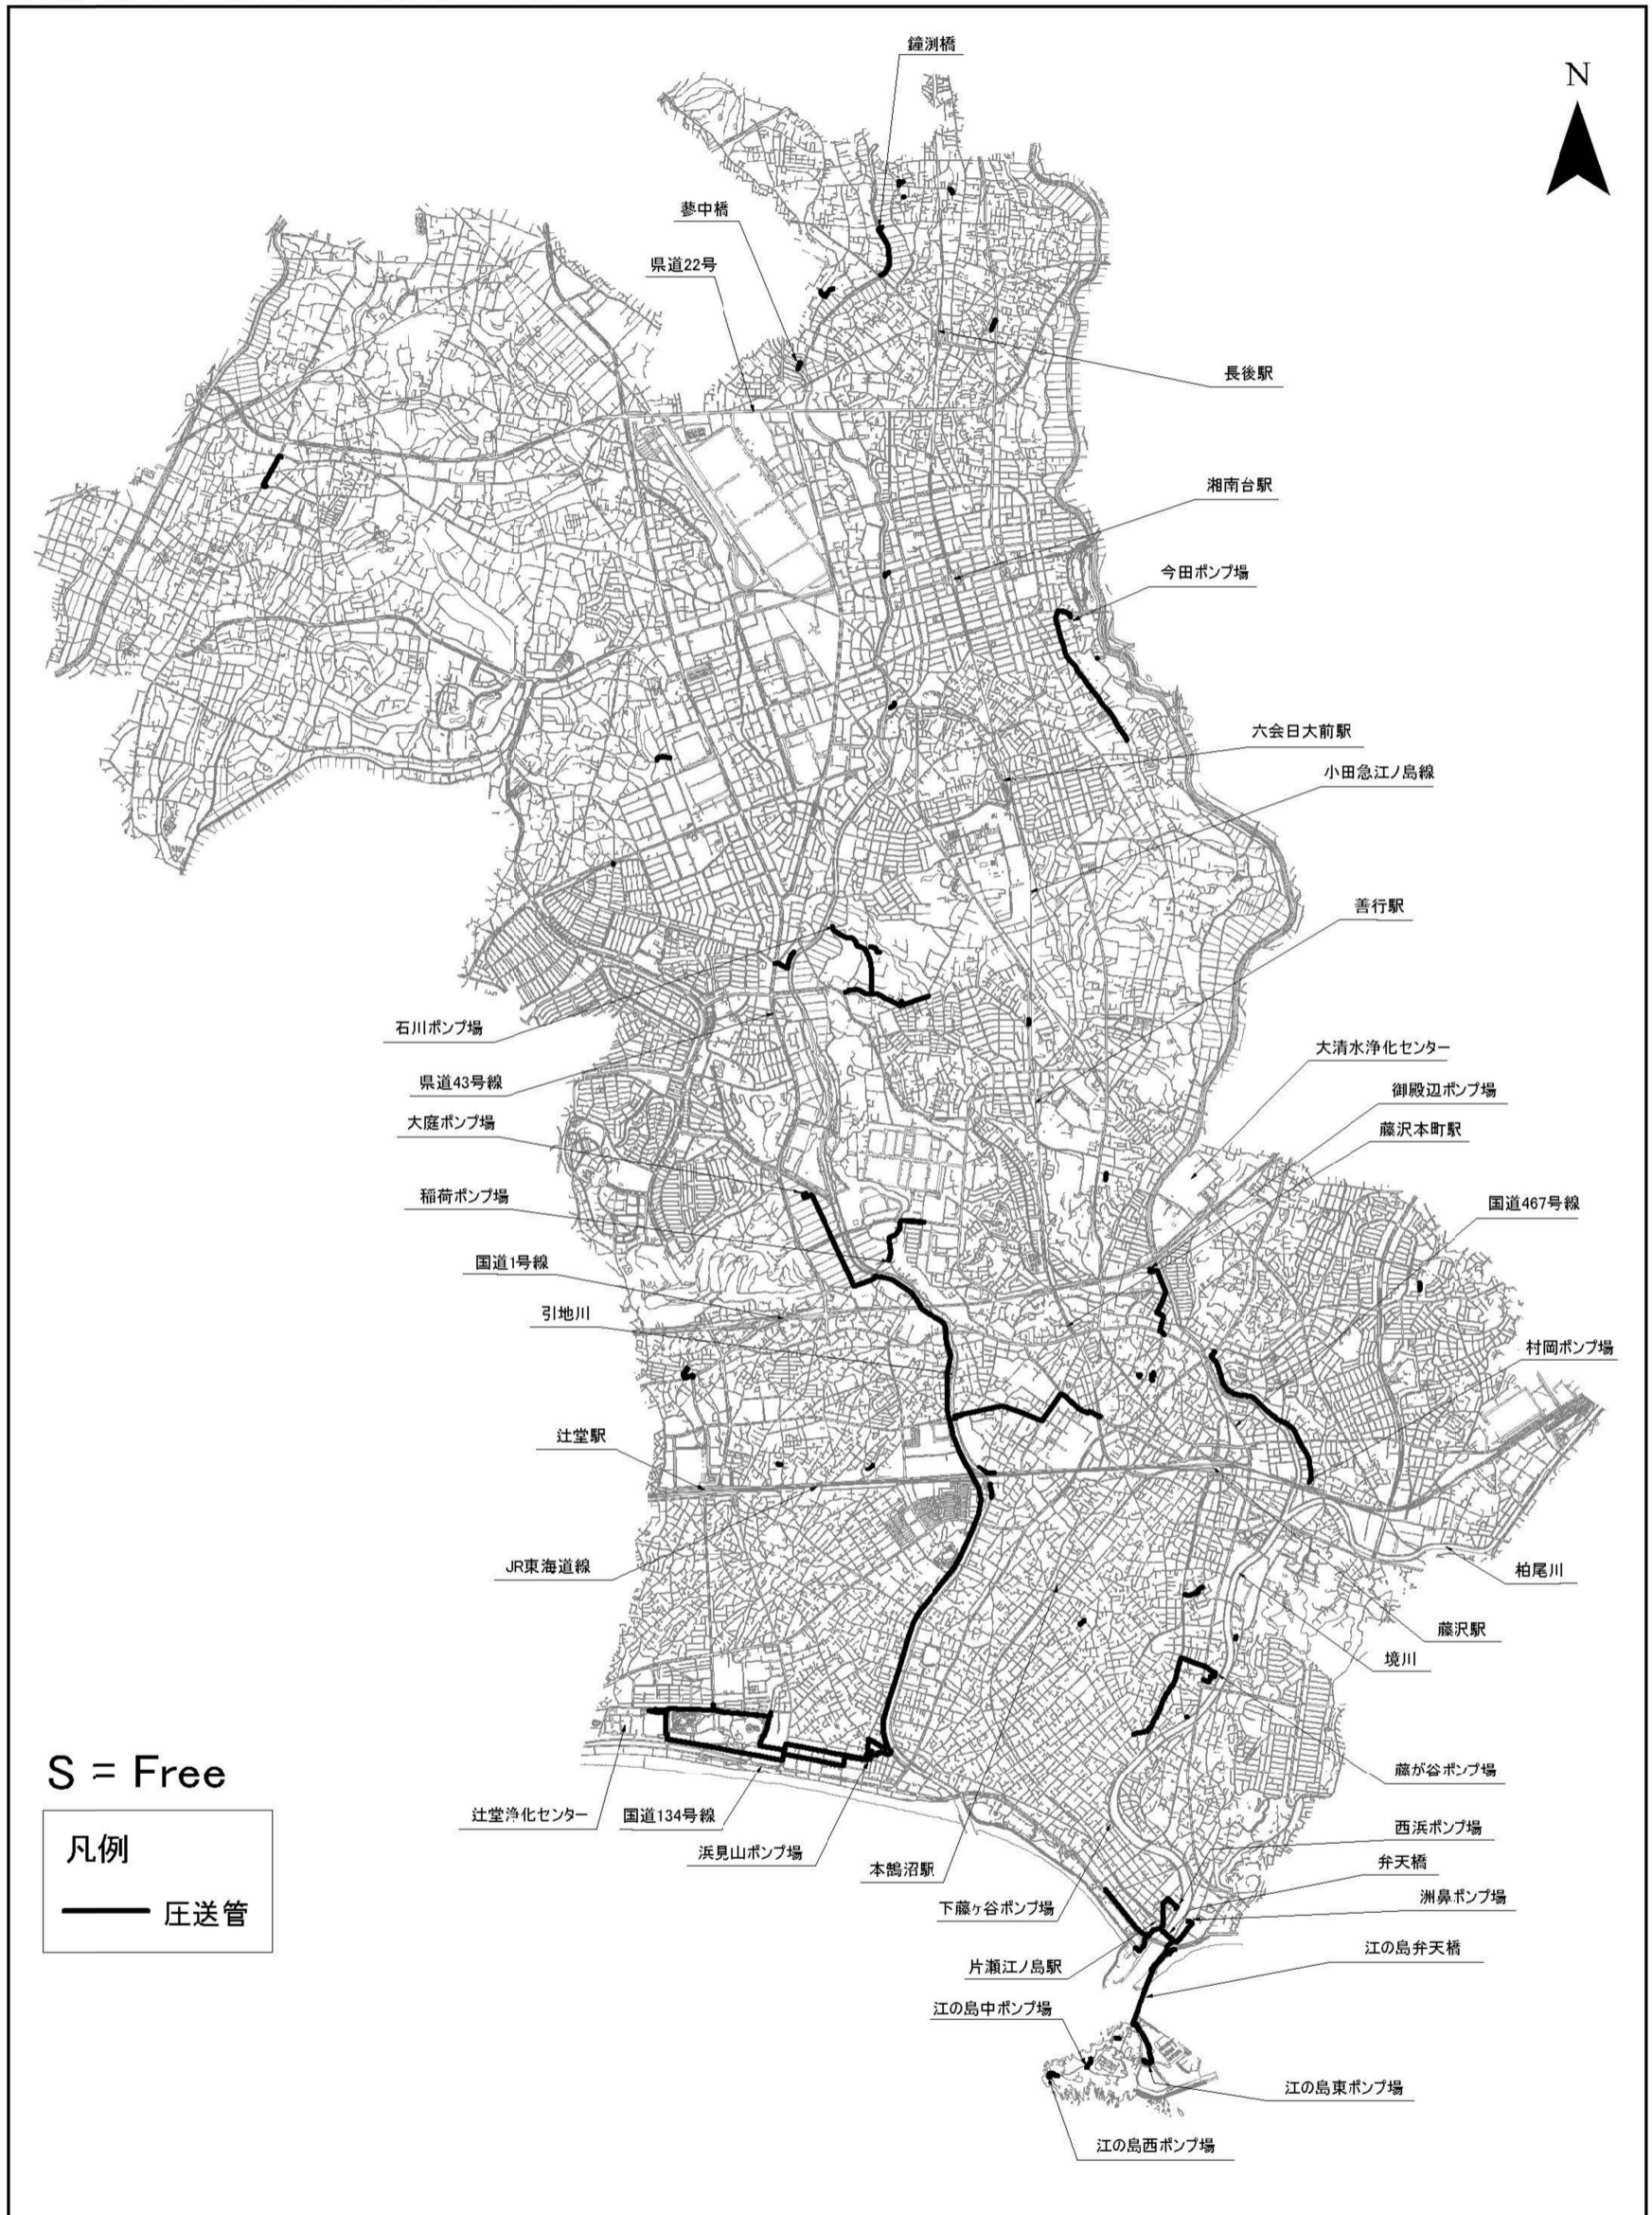

(別図3)

点検業務対象施設案内図(伏越し)

