



村岡新駅周辺地区地区計画 計画図

村岡新駅周辺地区地区計画(面積約7.3ha)

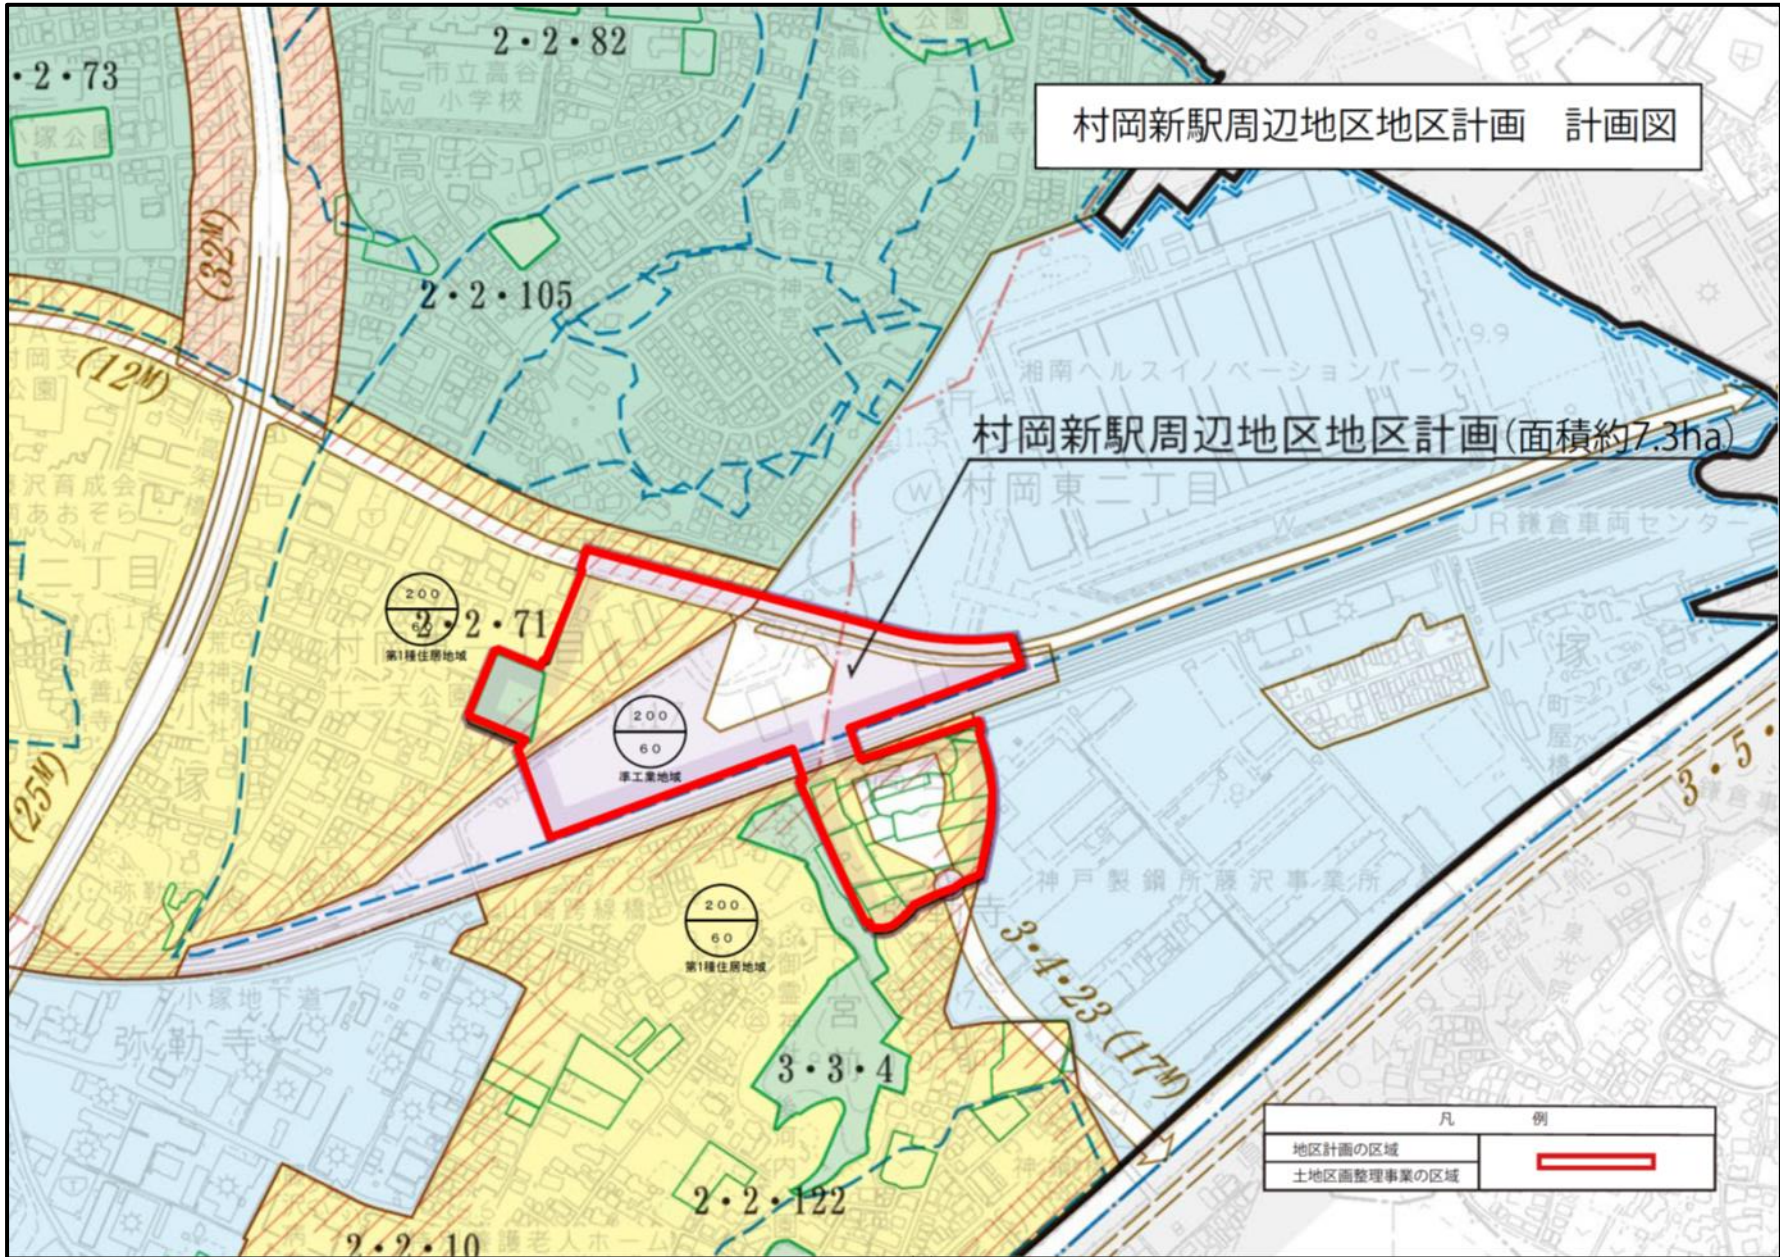

凡 例	
地区計画の区域	
土地区画整理事業の区域	