


藤沢都市計画地区計画の変更（文化の森地区地区計画）

（変更後の名称：健康と文化の森地区地区計画）

（藤沢市決定）


位置図

No. 1 慶応義塾大学湘南藤沢キャンパス 面積 44.4ha
健康と文化の森地区地区計画

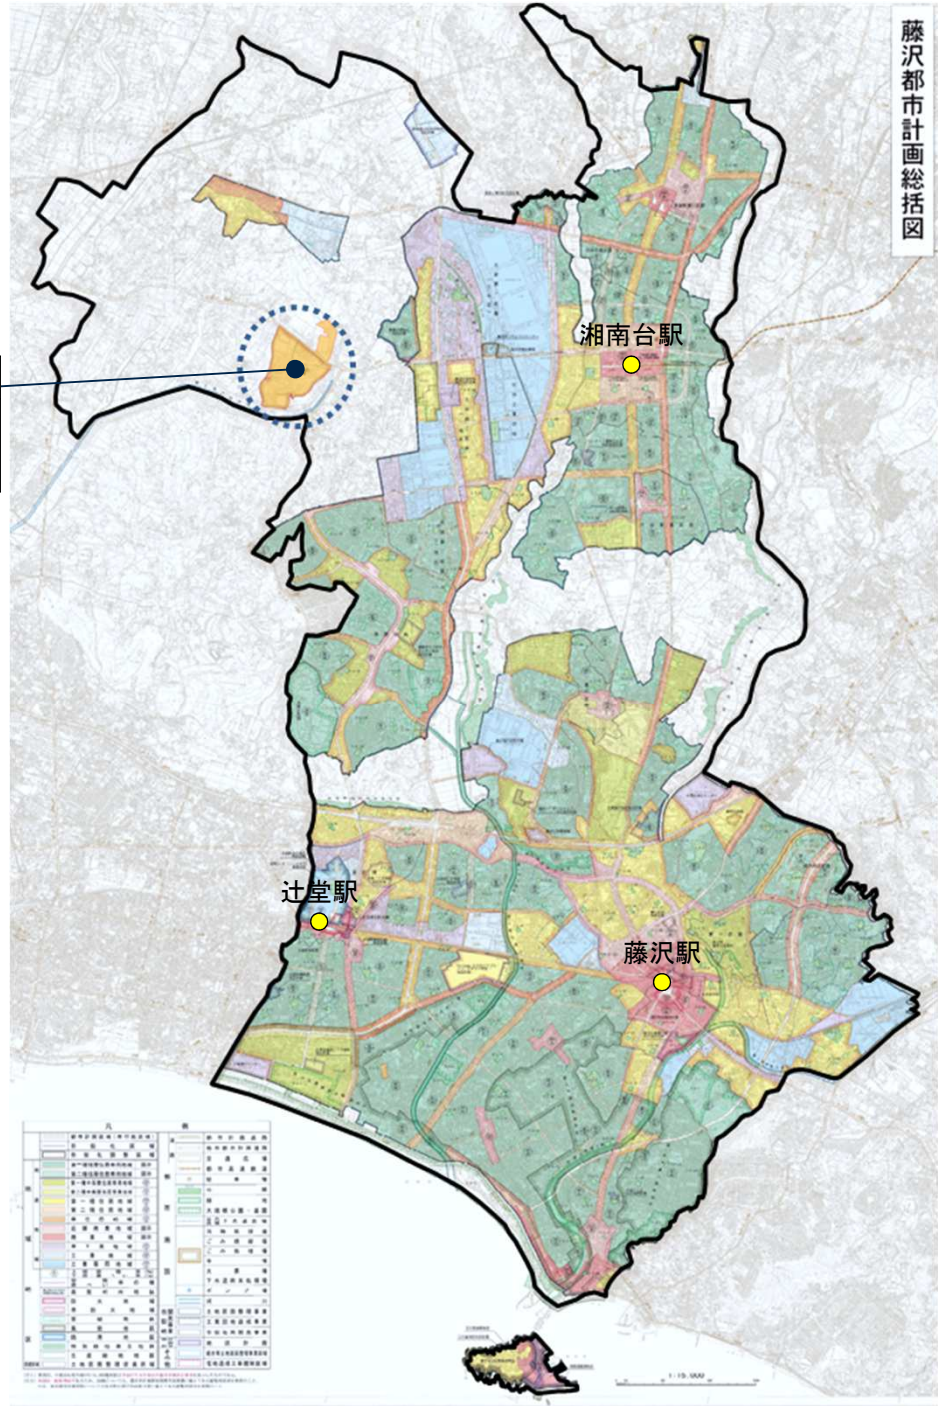

即時編入

計 画 図

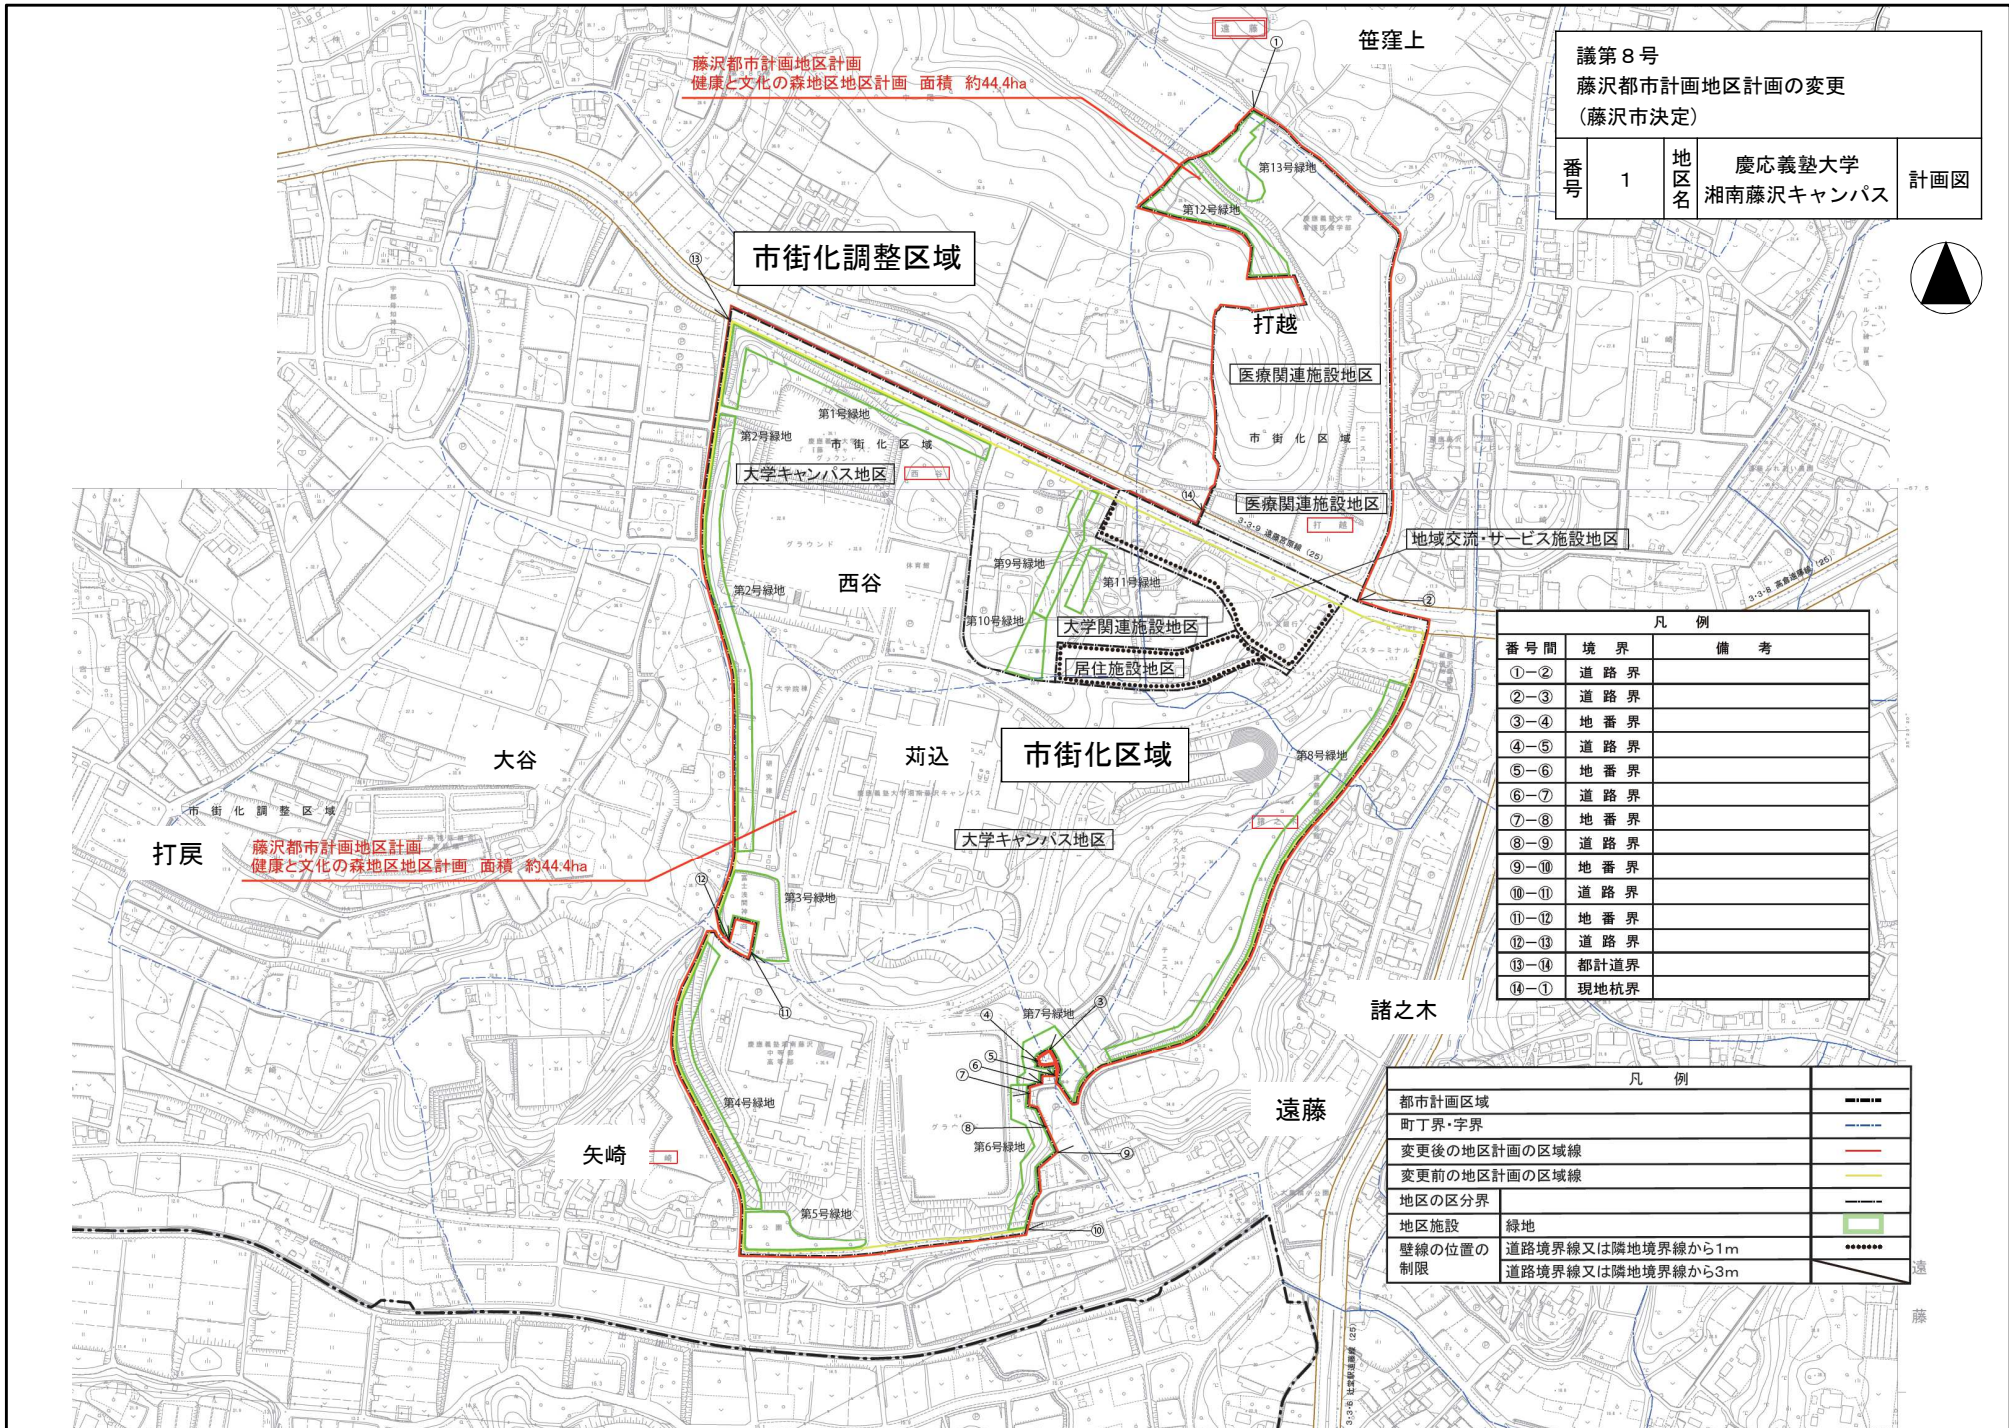

議第8号
藤沢都市計画地区計画の変更
(藤沢市決定)

番号	1	地区名	慶応義塾大学 湘南藤沢キャンパス	計画図
----	---	-----	---------------------	-----



凡 例

番号間	境界	備 考
①-②	道路界	
②-③	道路界	
③-④	地番界	
④-⑤	道路界	
⑤-⑥	地番界	
⑥-⑦	道路界	
⑦-⑧	地番界	
⑧-⑨	道路界	
⑨-⑩	地番界	
⑩-⑪	道路界	
⑪-⑫	地番界	
⑫-⑬	道路界	
⑬-⑭	都計道界	
⑭-①	現地杭界	

凡 例

都市計画区域	———
町丁界・字界	———
変更後の地区計画の区域線	———
変更前の地区計画の区域線	———
地区の区分界	———
地区施設	■
壁線の位置の制限	●●●●●
緑地	■
道路境界線又は隣地境界線から1m	●●●●●
道路境界線又は隣地境界線から3m	●●●●●