


藤沢都市計画公園の変更 (藤沢市決定)

2・2・130号 鞍骨公園

2・2・131号 大台公園

# 総括図

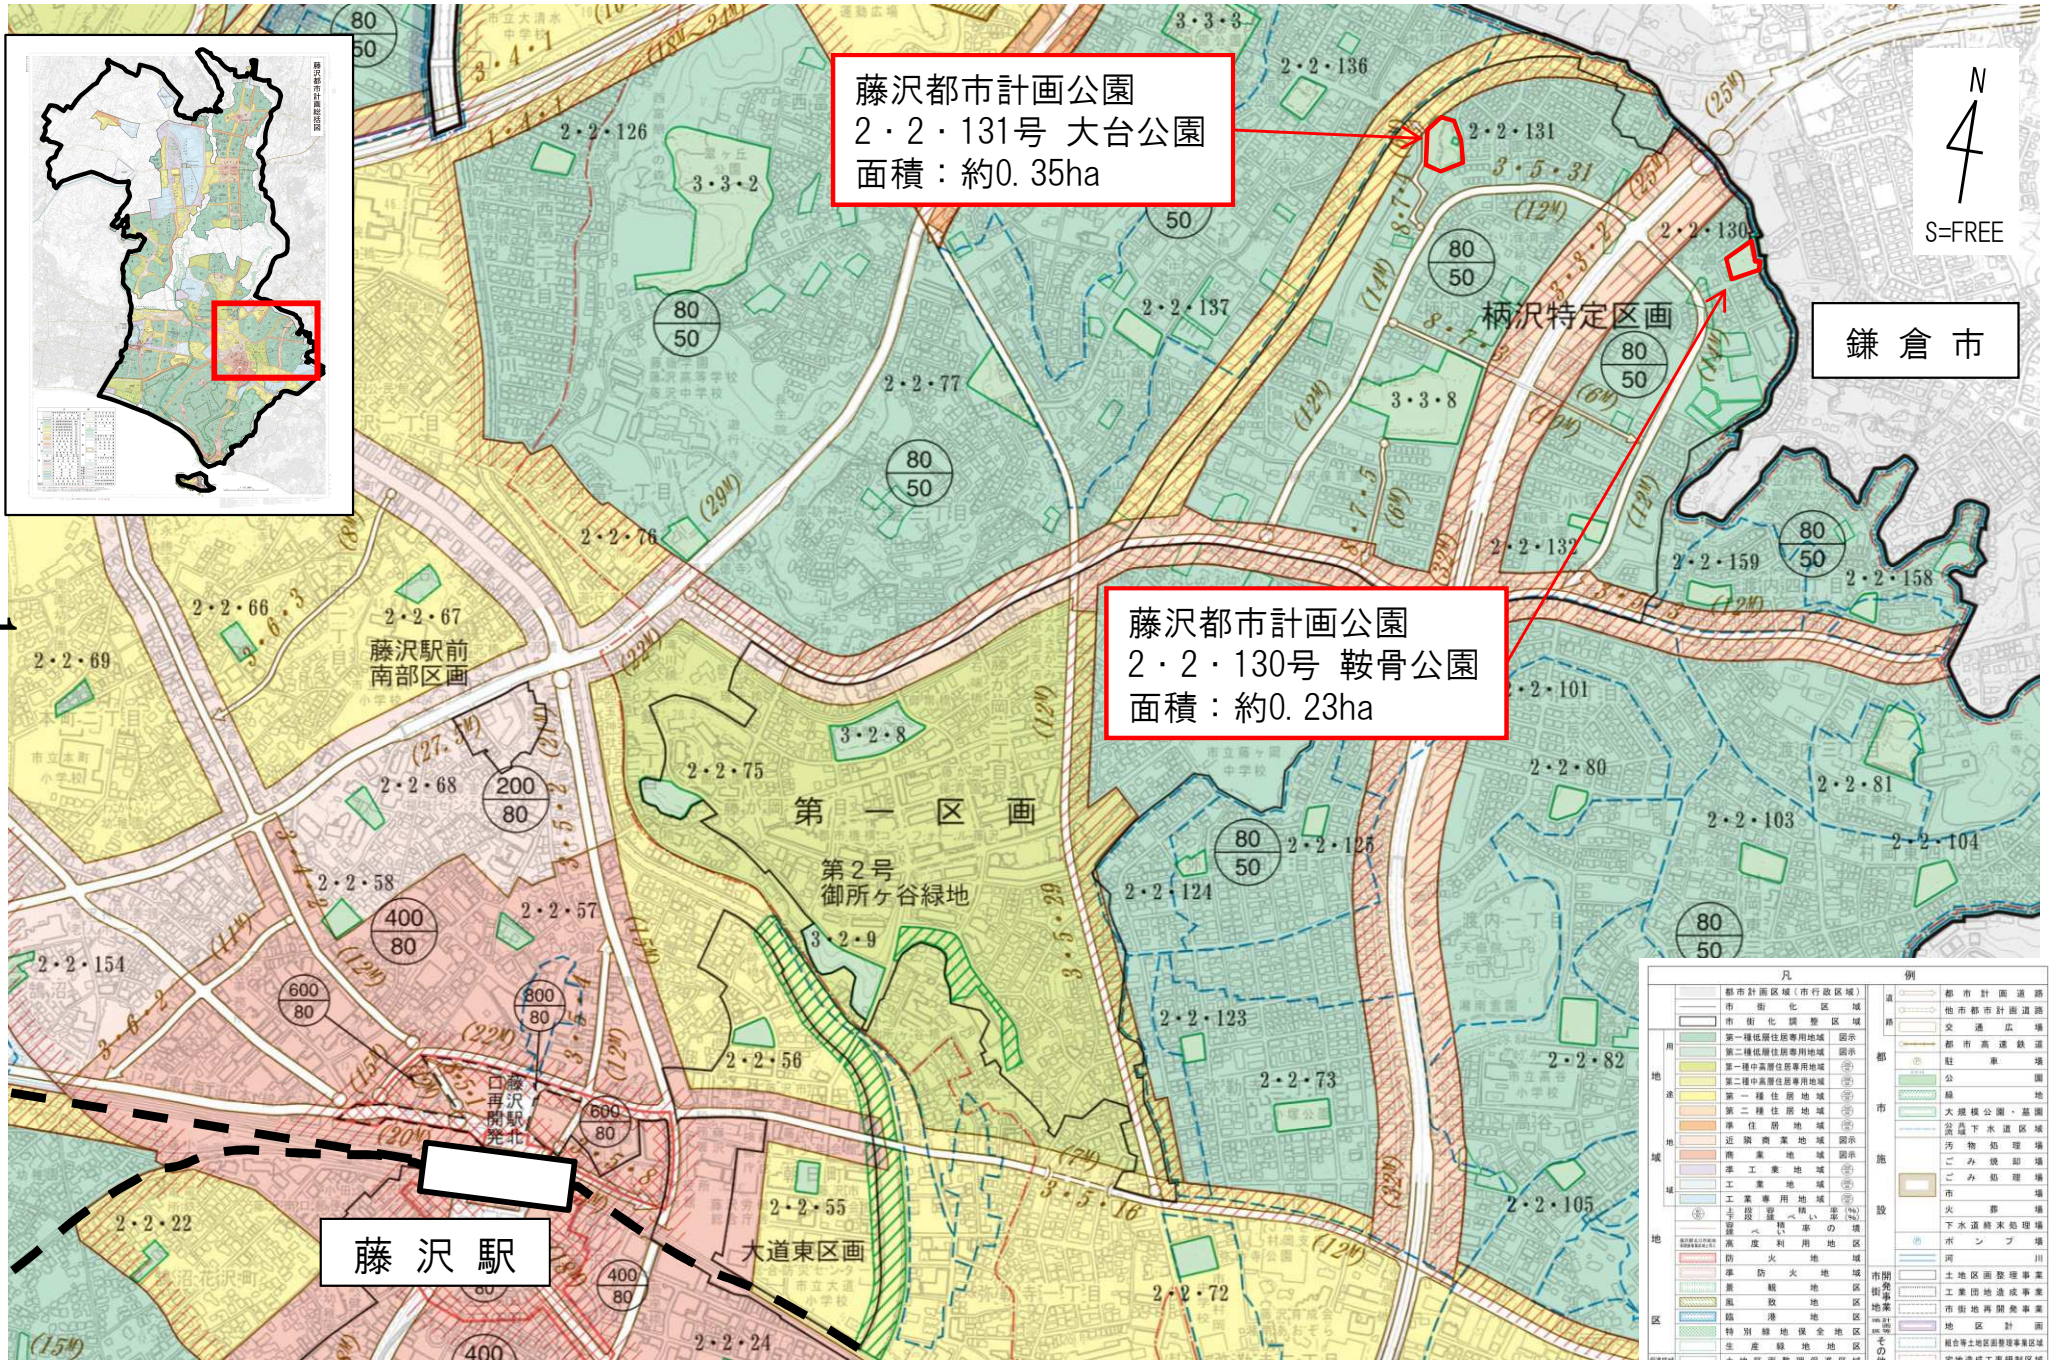




【注1】本図は、平成27年度作成の1:50,000縮尺の都市計画図(2015年1月現在)を基に作成したものである。  
 【注2】「都市計画」に関する詳細については、藤沢市の都市計画課(〒252-0292 鎌倉市藤沢1-1-1)までお問い合わせください。  
 なお、本図はあくまで参考図としてご利用ください。詳細については、本図の作成に協力した関係機関にお問い合わせください。

# 計 画 図 ( 鞍 骨 公 園 )



凡 例		
番号間	境 界	備 考
①-②	道 路 界	
②-③	現 地 杭 界	
③-④	道 路 界	
④-①	現 地 杭 界	

	変更前の区域
	変更後の区域

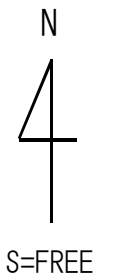

2

柄 沢

坂 倉

鞍骨公園

路公園

城廻住宅地

鞍骨公園  
並木下

2-2-130号 鞍骨公園 面積：約0.23ha

# 計 画 図 ( 大 台 公 園 )

